



BESCHIKBAARHEID

—
AVAILABILITY



ZUIDTOREN



Het gebouw bestaat uit circa 16.959 m² hoogwaardige kantoorruimte verdeeld over de begane grond, mezzanine vloer en 19 bovengelige verdiepingen.

BESCHIKBAAR VOOR VERHUUR

Mezzanine verdieping - 183 m²

2e verdieping - 883 m²

3e verdieping - 883 m²

4e verdieping - 883 m²

8e verdieping - 277 m²

10e verdieping - 260 m²

14e verdieping - 281 m²

The building consists of approx. 16,959 m² high quality office space, consisting of the ground floor, mezzanine floor and 19 upper floors.

AVAILABLE FOR LETTING

Mezzanine floor - 183 m²

2nd floor - 883 m²

3rd floor - 883 m²

4th floor - 883 m²

8th floor - 277 m²

10th floor - 260 m²

14th floor - 281 m²




Computer-generated image



REGULIERE VERDIEPING
TYPICAL FLOOR PLAN

—
883 m²

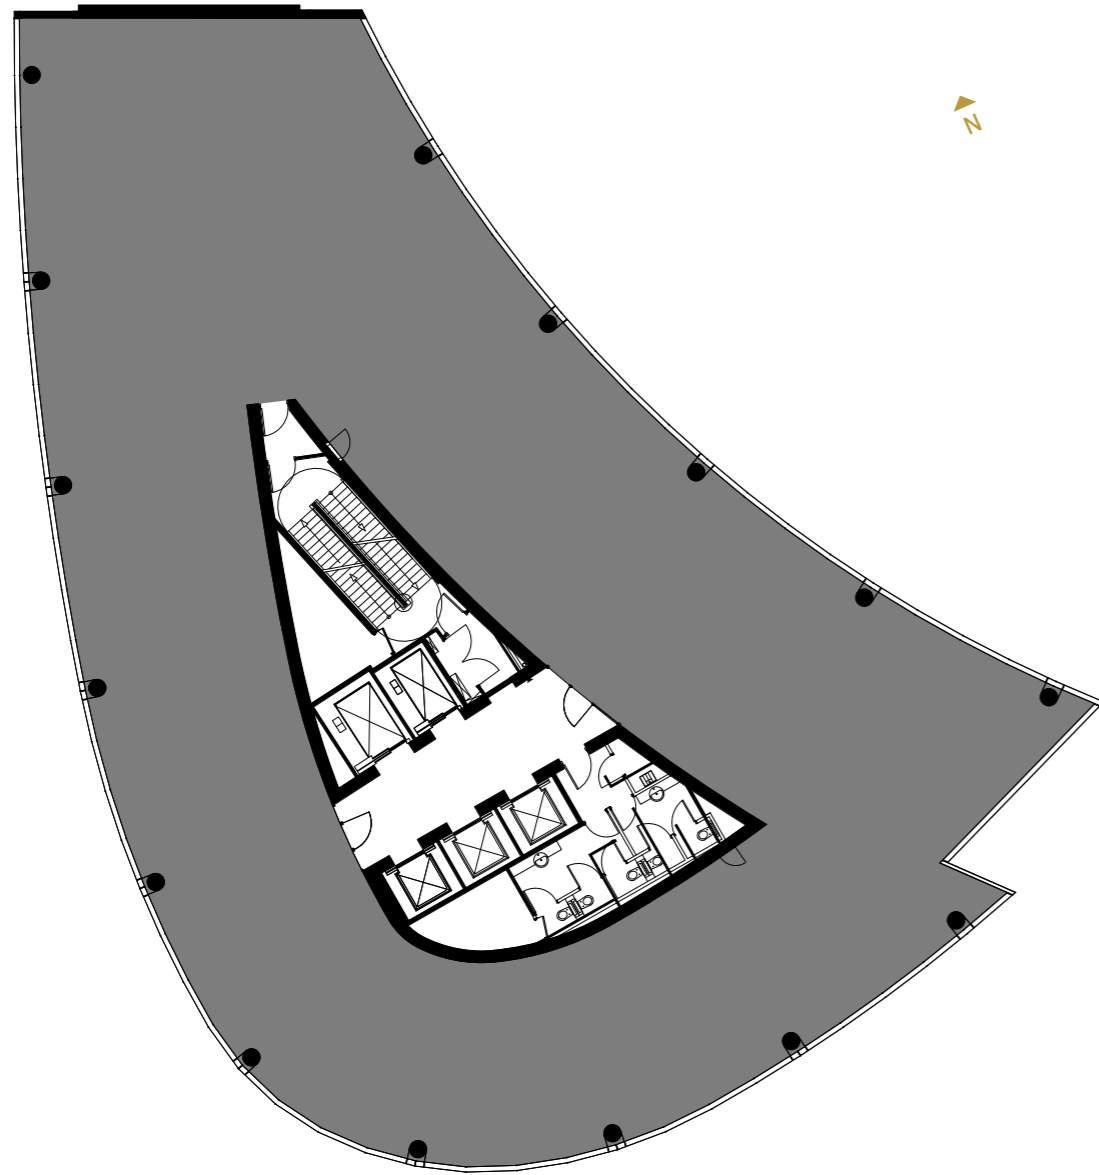


Plattegronden zijn niet op schaal en geven een indicatie. | Floor plans not to scale, for indicative purposes only.



PLATTEGROND OPTIE 1
SPACE PLAN OPTION 1

883 m²

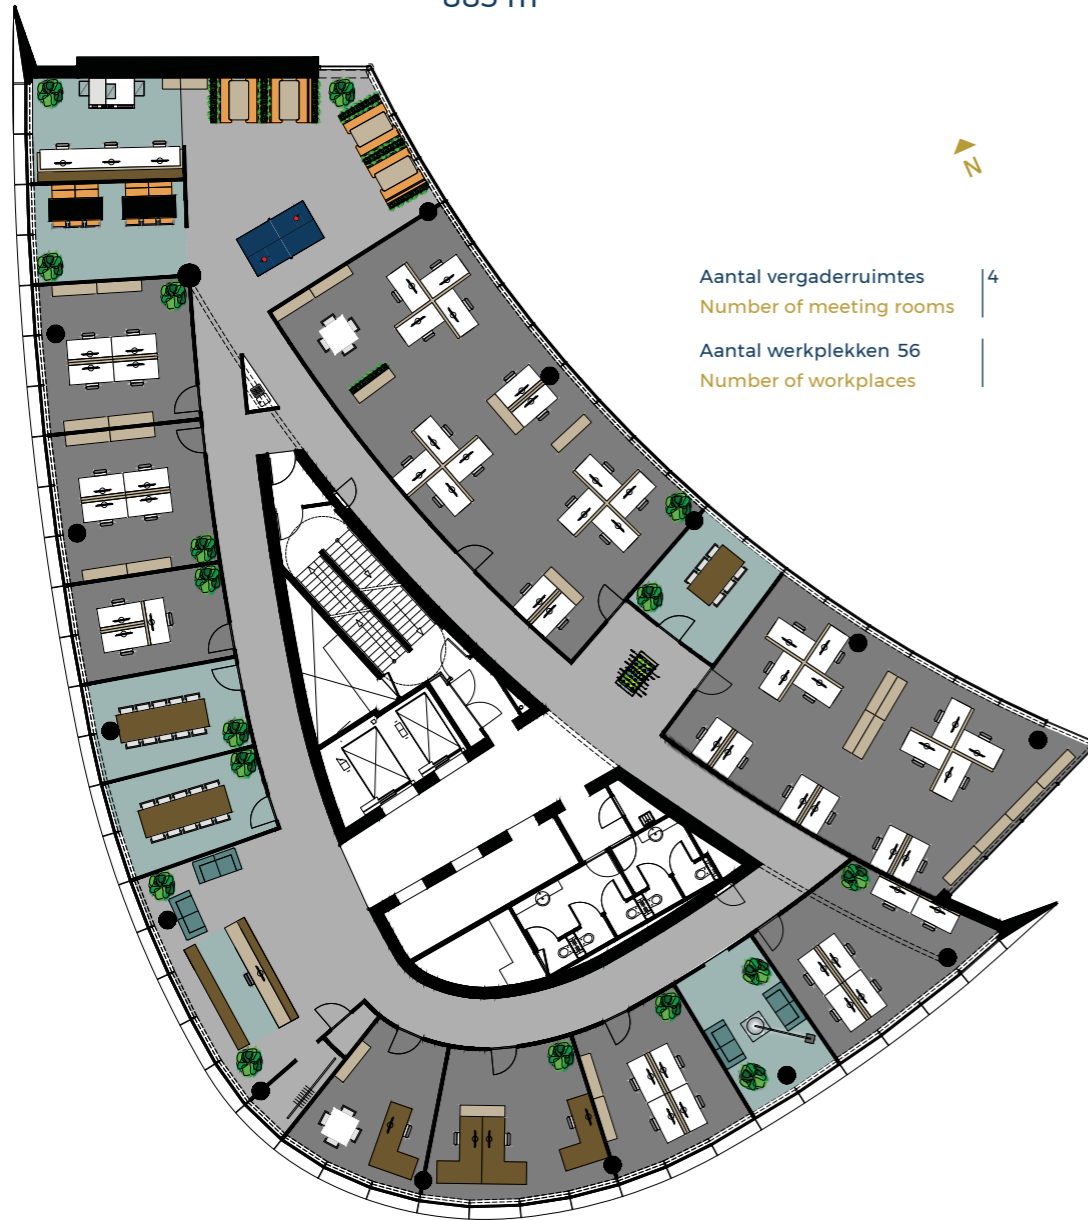

Aantal vergaderruimtes | 4
Number of meeting rooms
Aantal werkplekken 56 |
Number of workplaces

■ Kantoor | ■ Vergaderruimte
Office | Meeting room

Plattegronden zijn niet op schaal en geven een indicatie. | Floor plans not to scale, for indicative purposes only.

PLATTEGROND OPTIE 2
SPACE PLAN OPTION 2

883 m²



Aantal vergaderruimtes | 1
Number of meeting rooms
Aantal werkplekken 87 |
Number of workplaces

■ Kantoor | ■ Vergaderruimte
Office | Meeting room

Plattegronden zijn niet op schaal en geven een indicatie. | Floor plans not to scale, for indicative purposes only.



De verdiepingen zijn flexibel in te delen en zijn geschikt voor alle typen werkplekconcepten en indelingen. De verhuurder is graag bereid om samen met een architect het perfecte kantoor te creëren voor huurders. Dat is het serviceniveau dat u in de Zuidtoren mag verwachten.

Floor spaces are flexible and can accommodate any kind of requested space layout. The landlord will work together with potential tenants and the architect to create the perfect office for tenants. That's the unexpected difference at Zuidtoren.

AVAILABILITY

■ Available space

GLA

281 m²

260 m²

277 m²


883 m²

883 m²

883 m²

183 m²

TOTAL
3,650 m²

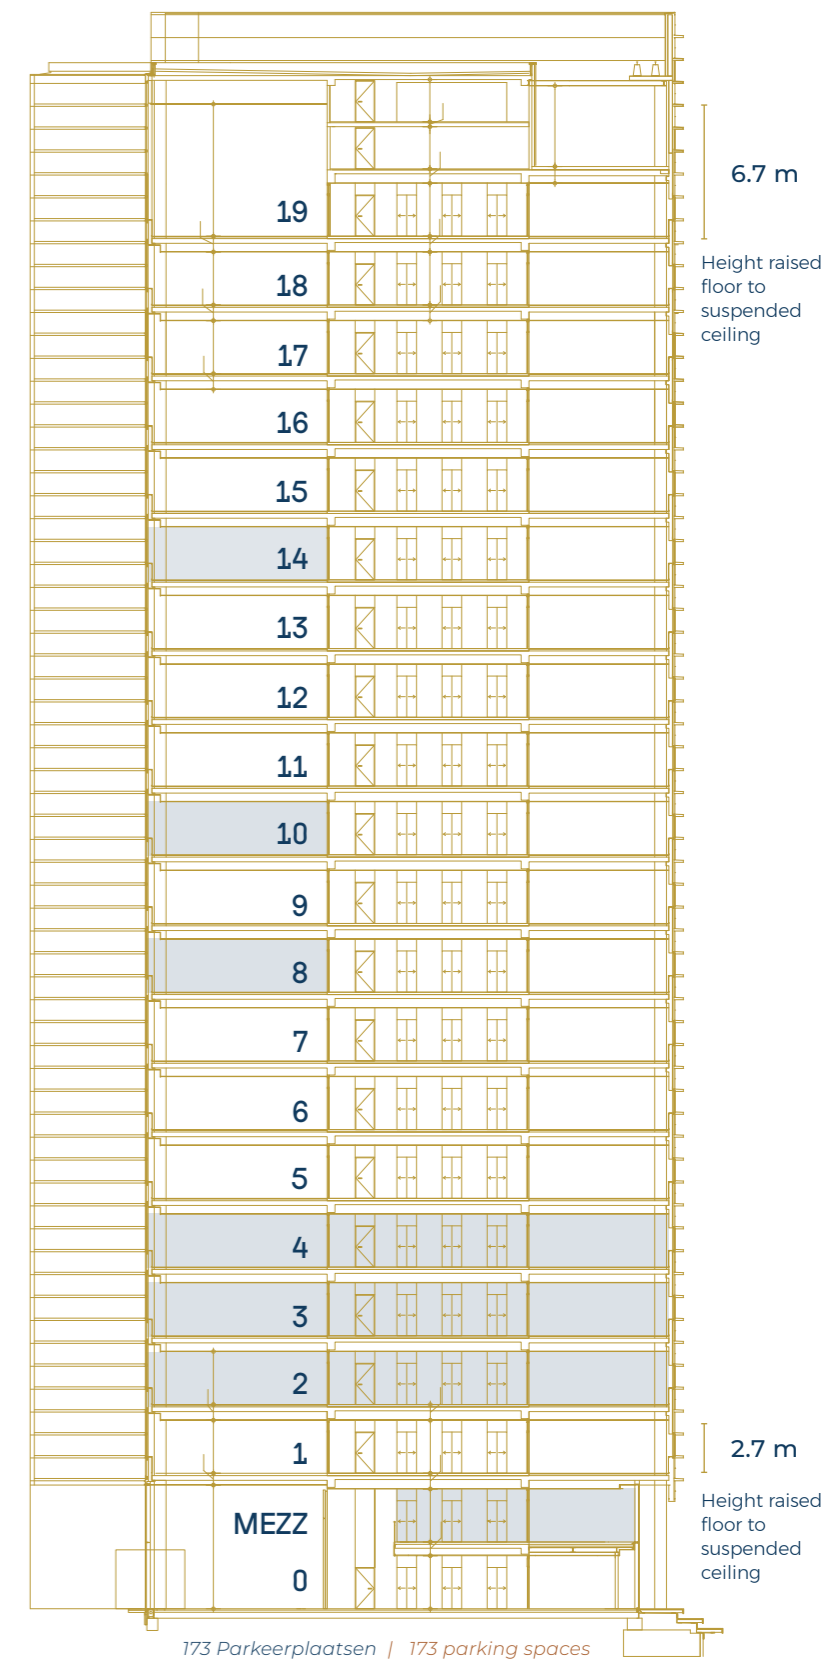



WWW.ZUIDTOREN.COM